


VERDIEPING
1

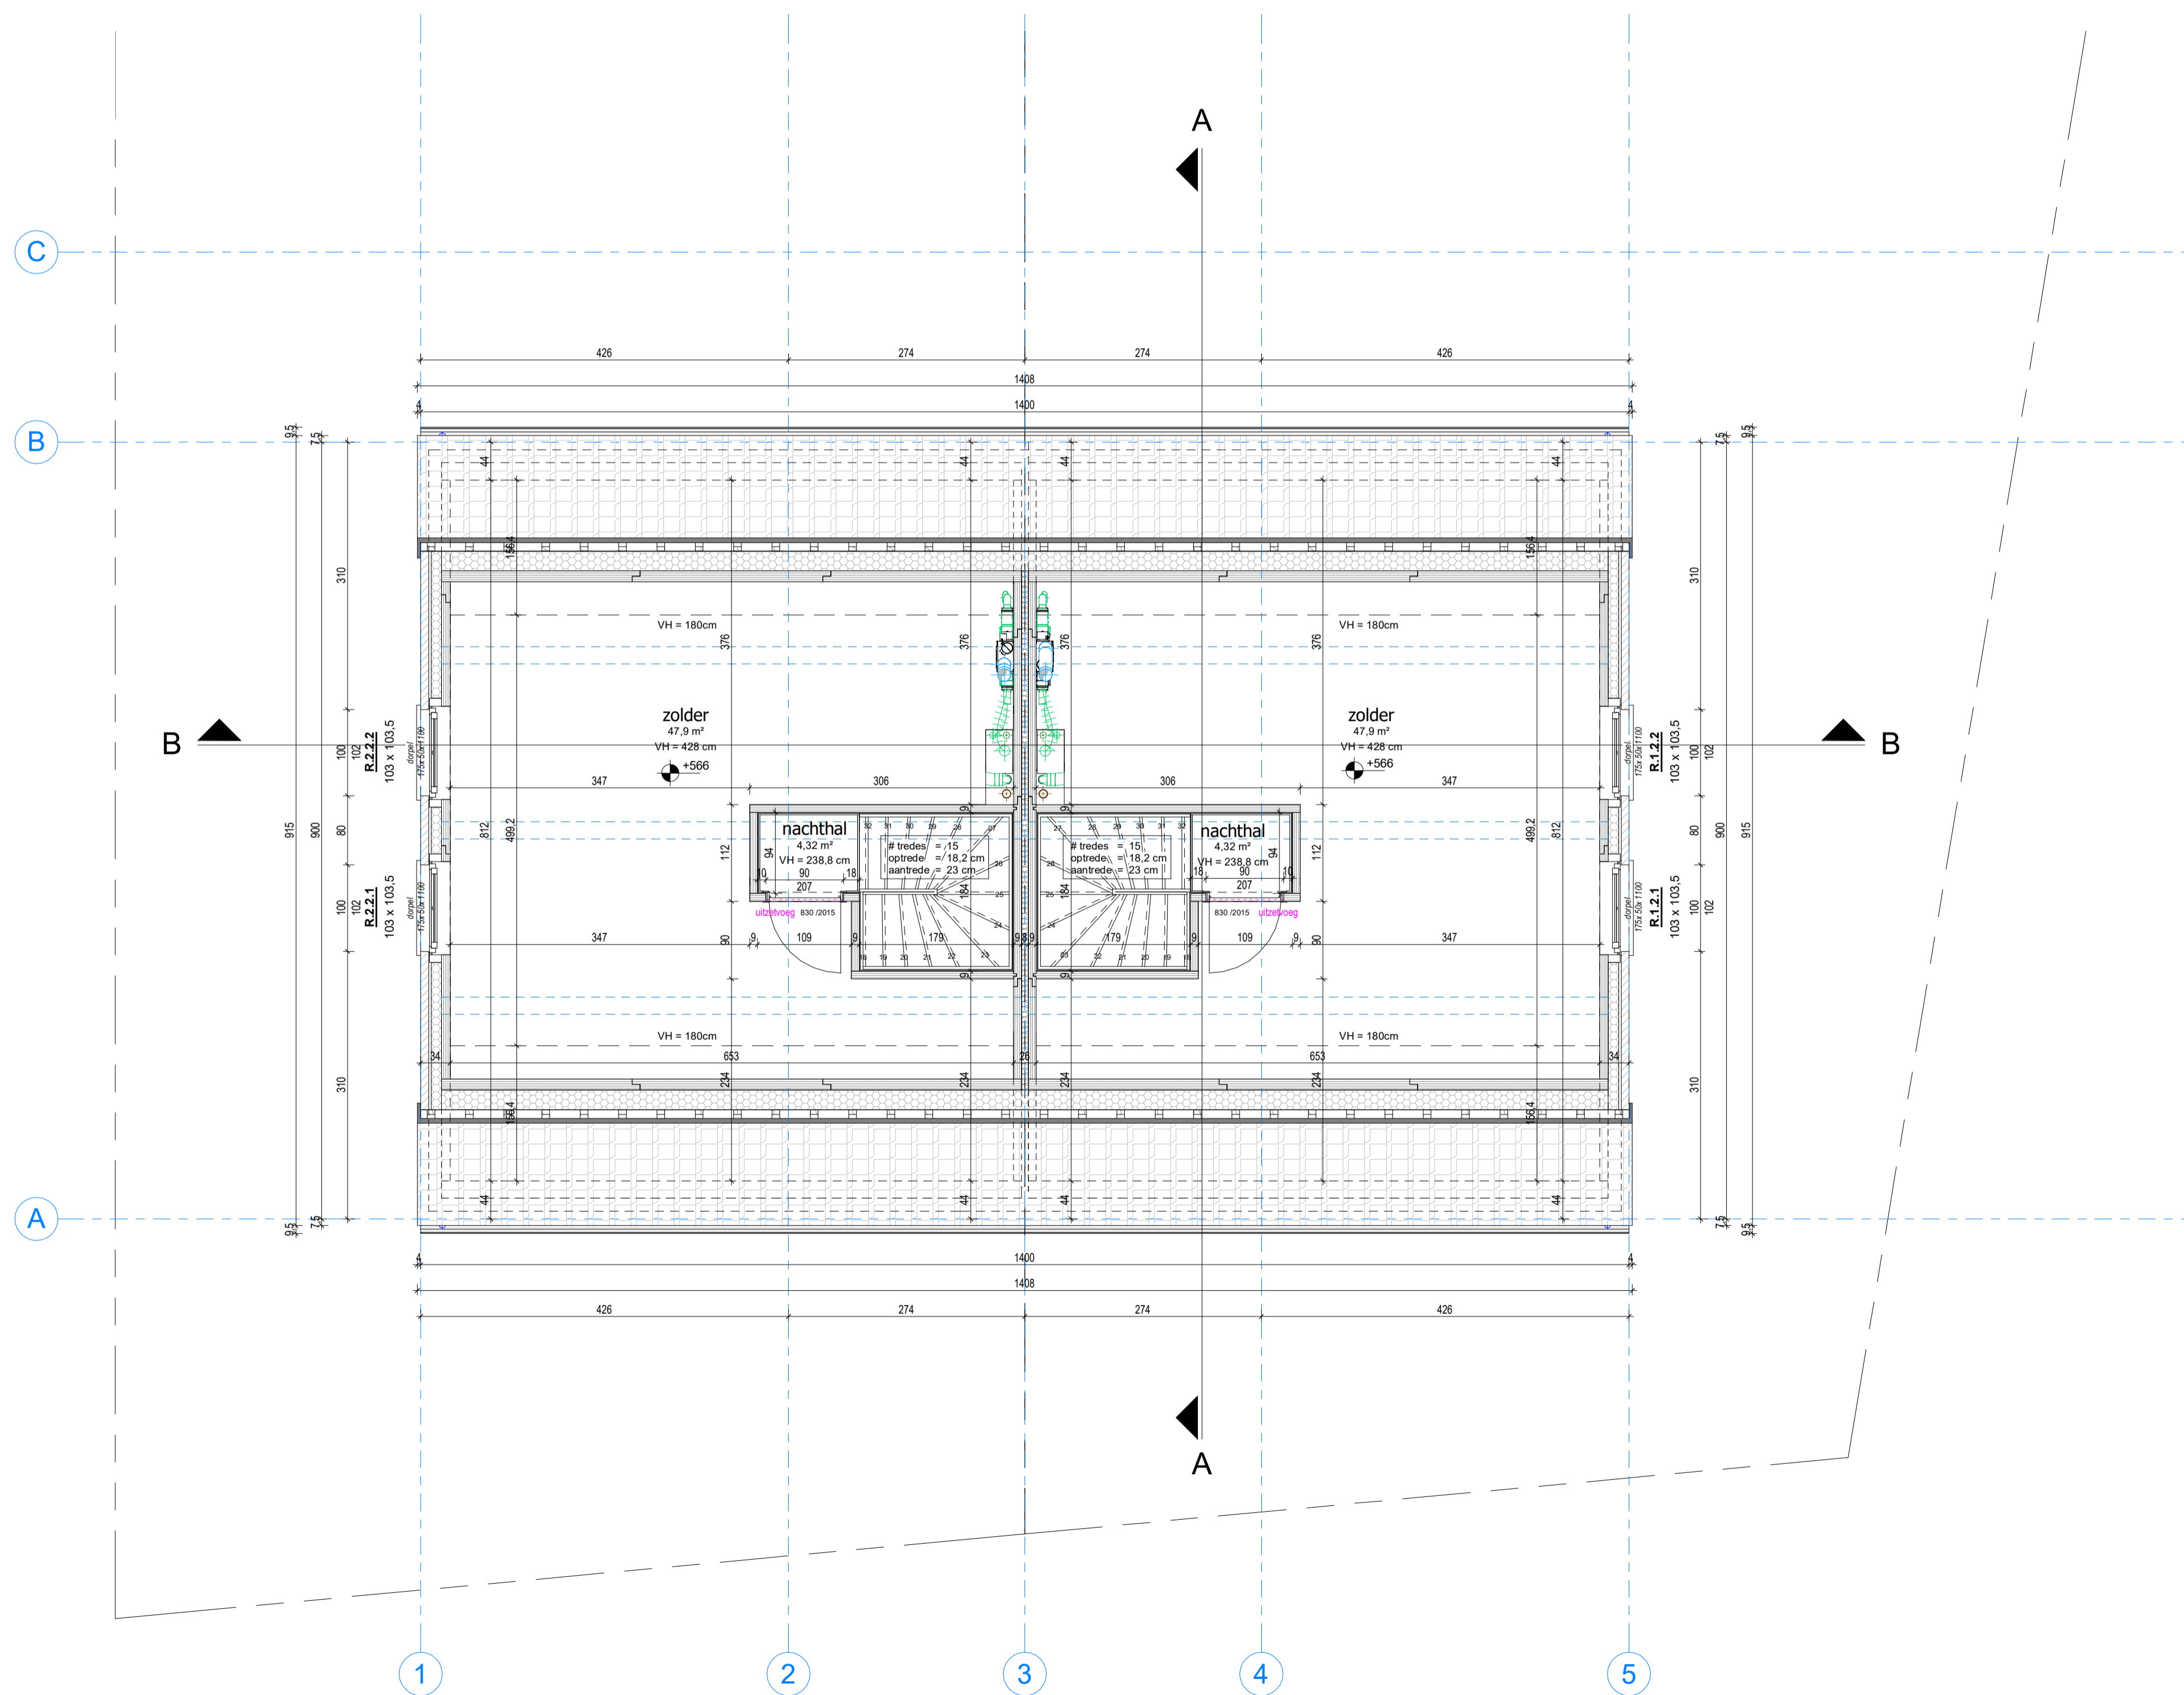

Sint-Leonardus
 St. Leonardusstraat 1, 3, 9 & 11
 2400 Mol

bouwheer	HRB bvba	Molenstraat 56	2290 Vorselaar	015 33 90 26	info@hrb.be
architect	Architectenbureau AERTS bvba	Grensstraat 33	2431 Veerle-Laakdal	0498 85 11 29	aerts_hanne@telenet.be
ir. stabiliteit	nb	nb	nb	nb	nb
ir. technieken	nb	nb	nb	nb	nb
EPB-verslaggever	nb	nb	nb	nb	nb
veiligheidscoördinator	nb	nb	nb	nb	nb
tuinarchitect	nb	nb	nb	nb	nb
aannemer	HRB bvba	Bedrijvenstraat 20	2235 Hulshout	015 33 90 26	info@hrb.be

UITVOERING

lot 1 & 2
 verdieping +2

A	07/09/2020	toevoegen extra info	AC
rev	datum	omschrijving	tek

DEFINITIEF

projectleider	nb	dossier nr	03-2019-2400-LEO-00	plannummer	
tekenaar	AC	datum	20/08/2020		HRB02.02.01/A
		schaal	1 : 50		



HRB
 Bedrijvenstraat 20
 2235 Hulshout